




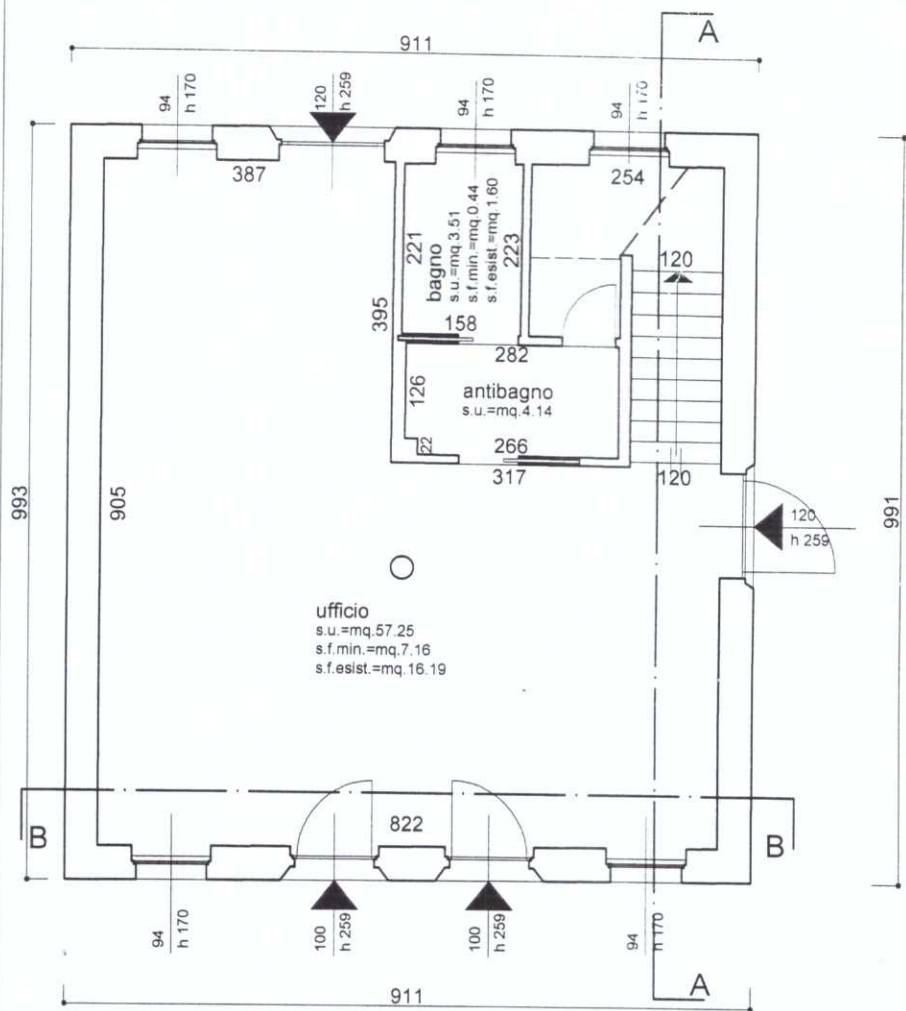


PIANTA PIANO TERRA

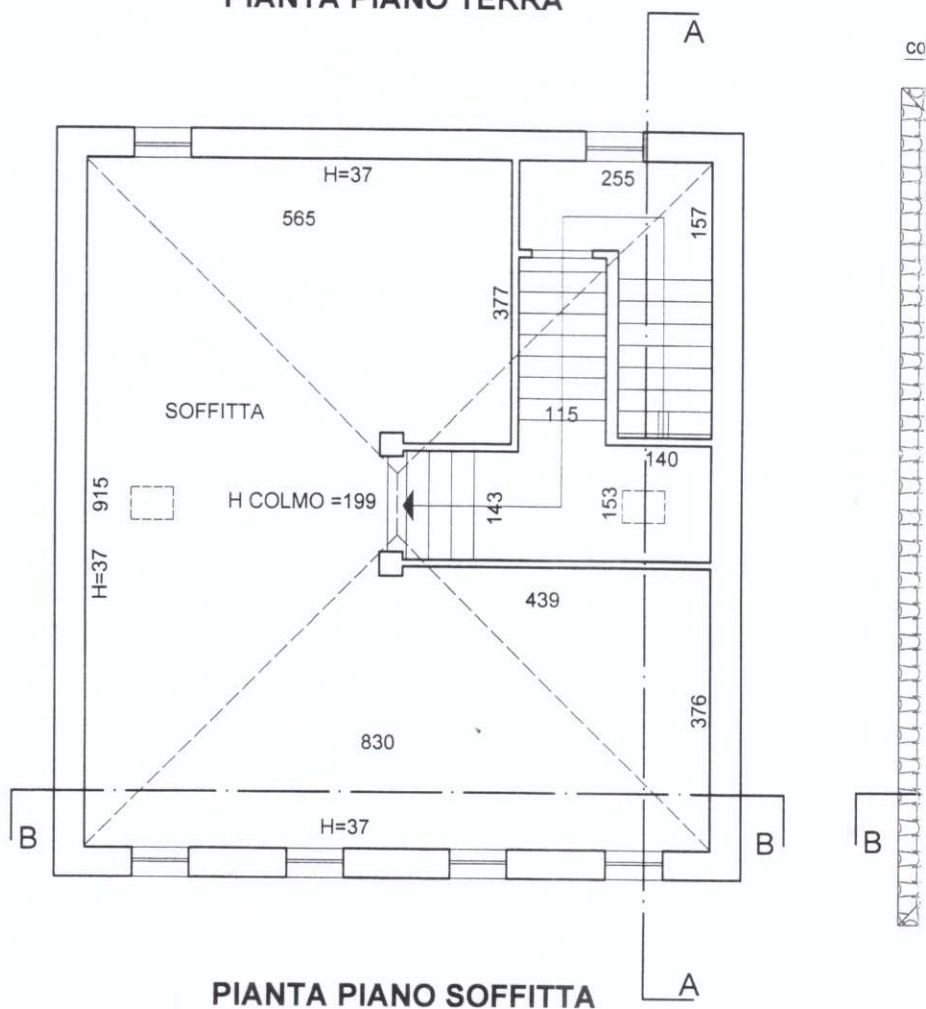

PIANTA PIANO SOFFITTA

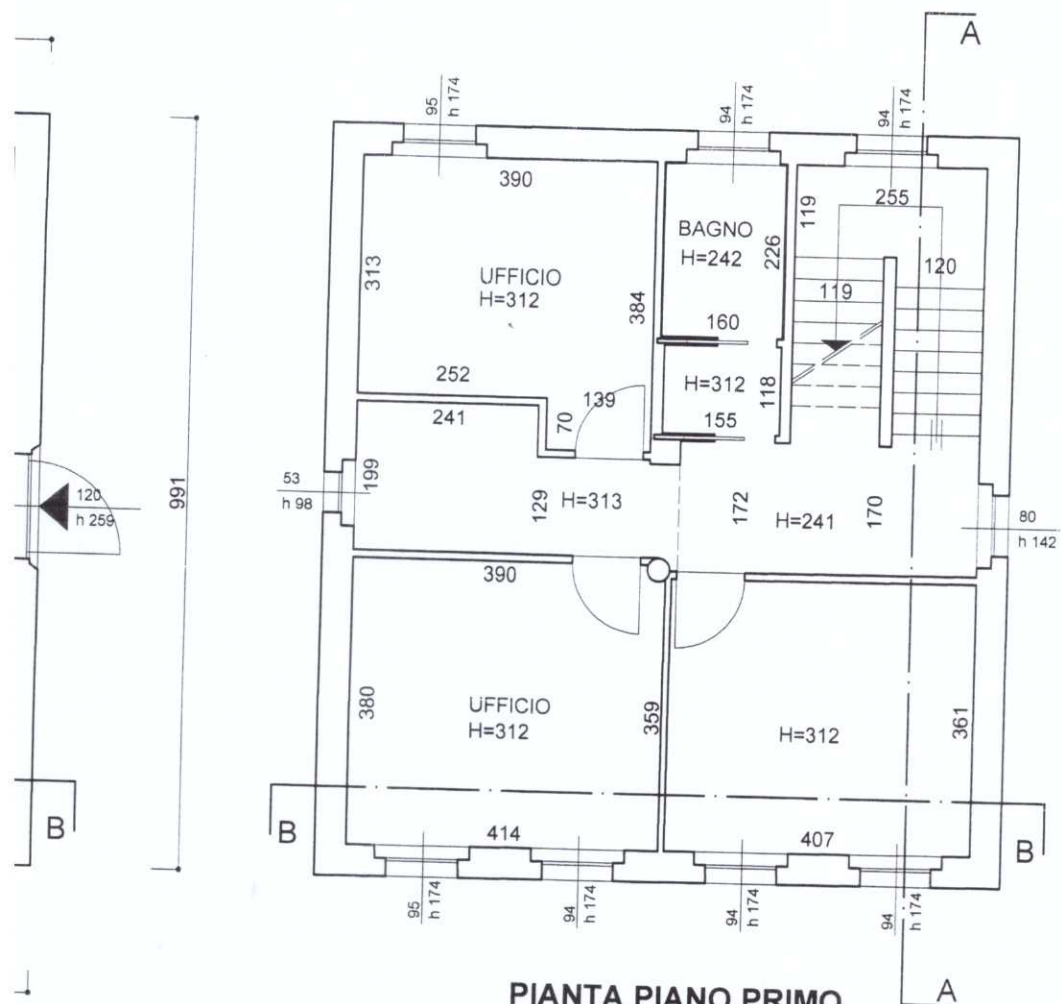

PIANTA PIANO PRIMO
scala 1:100

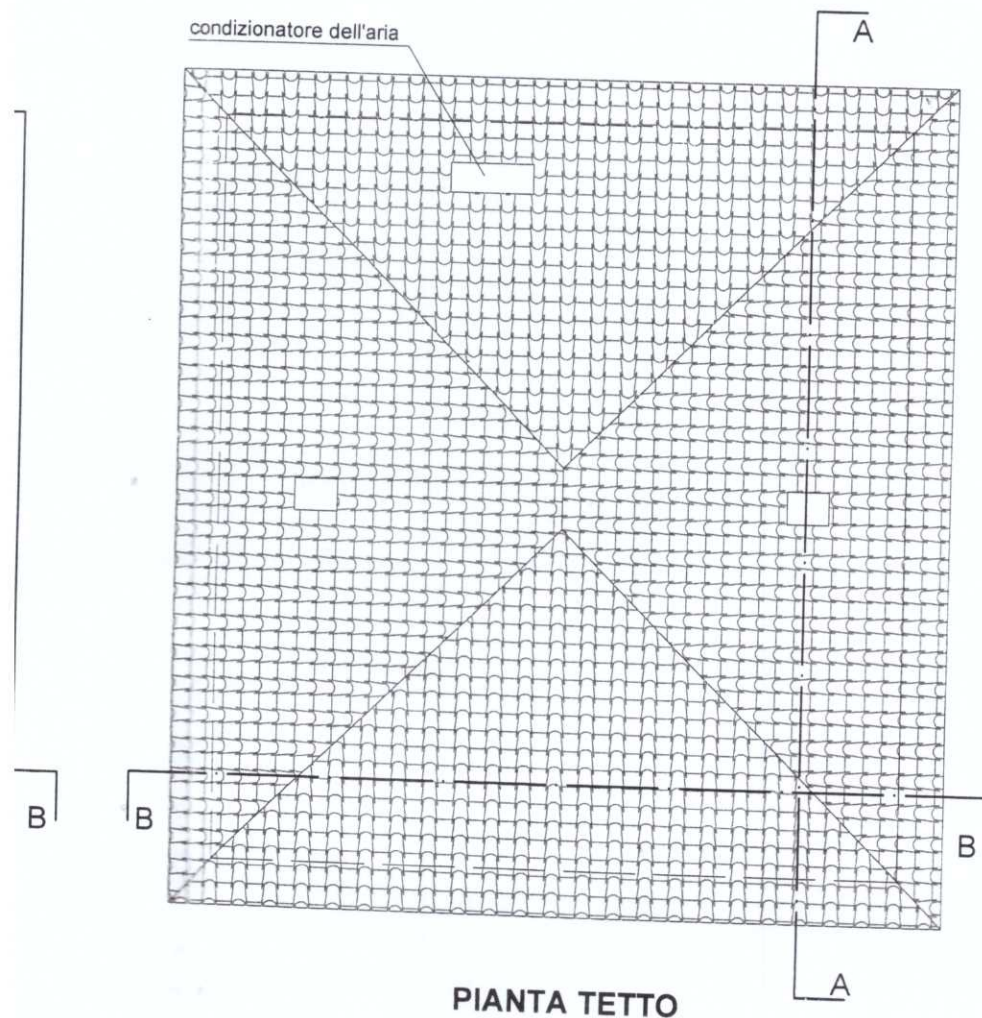

PIANTA TETTO