




STATO CONCESSIONATO

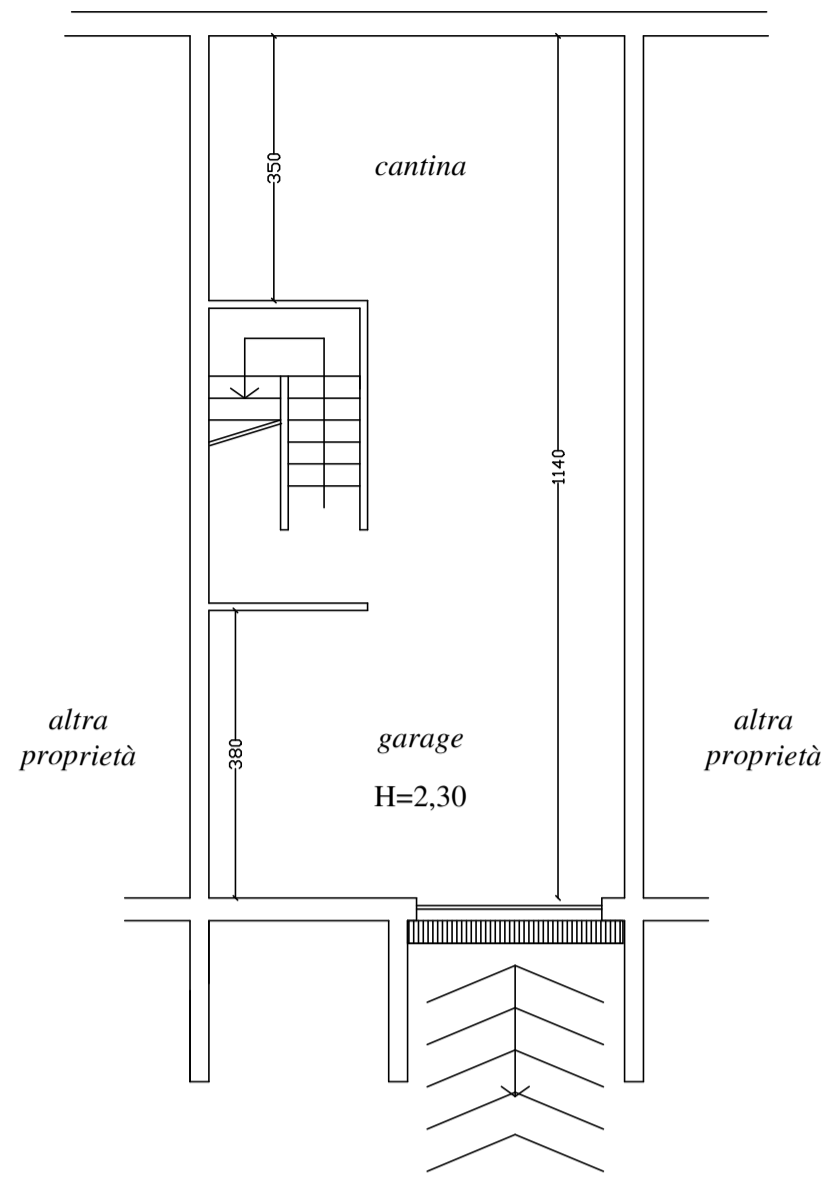


Pianta Piano Interrato  
scala 1:100

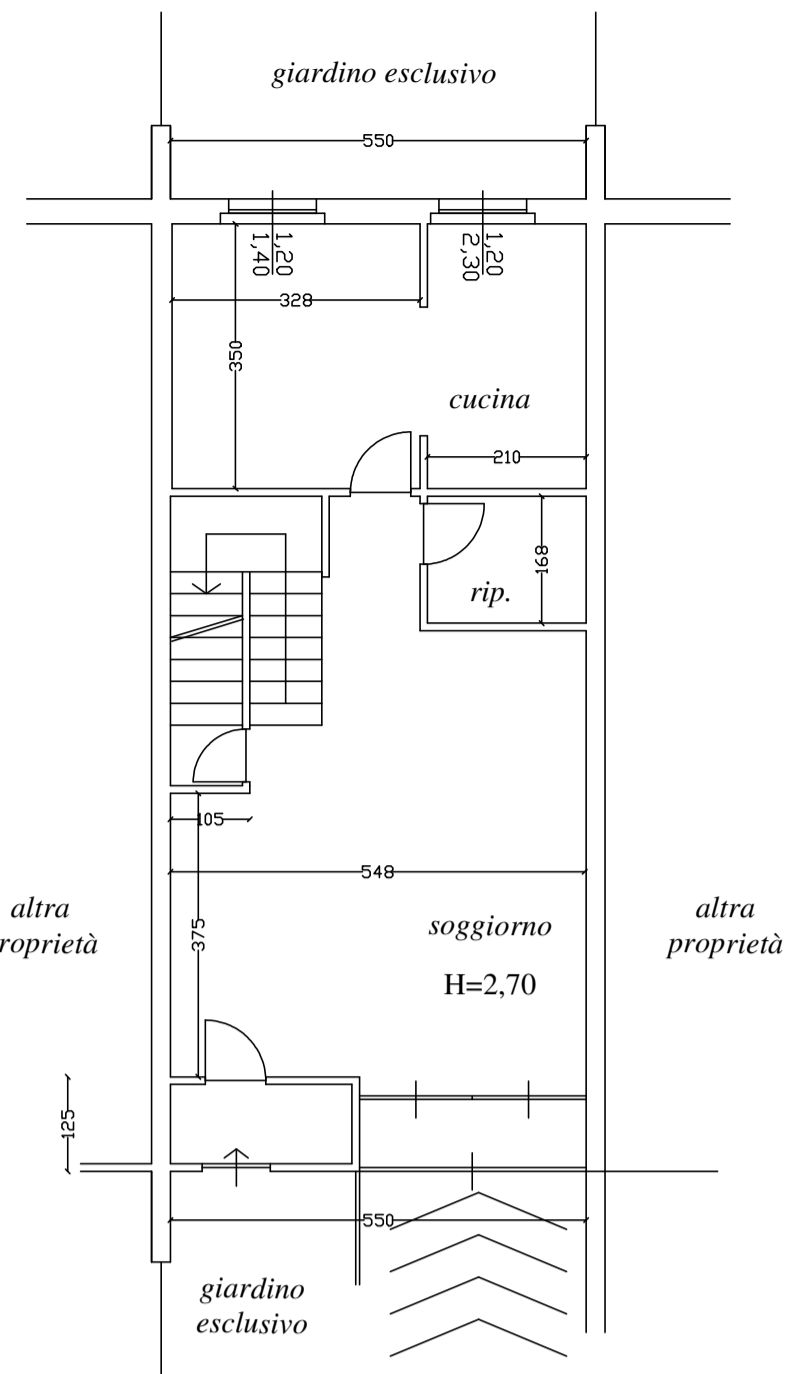

Pianta Piano Terra  
scala 1:100

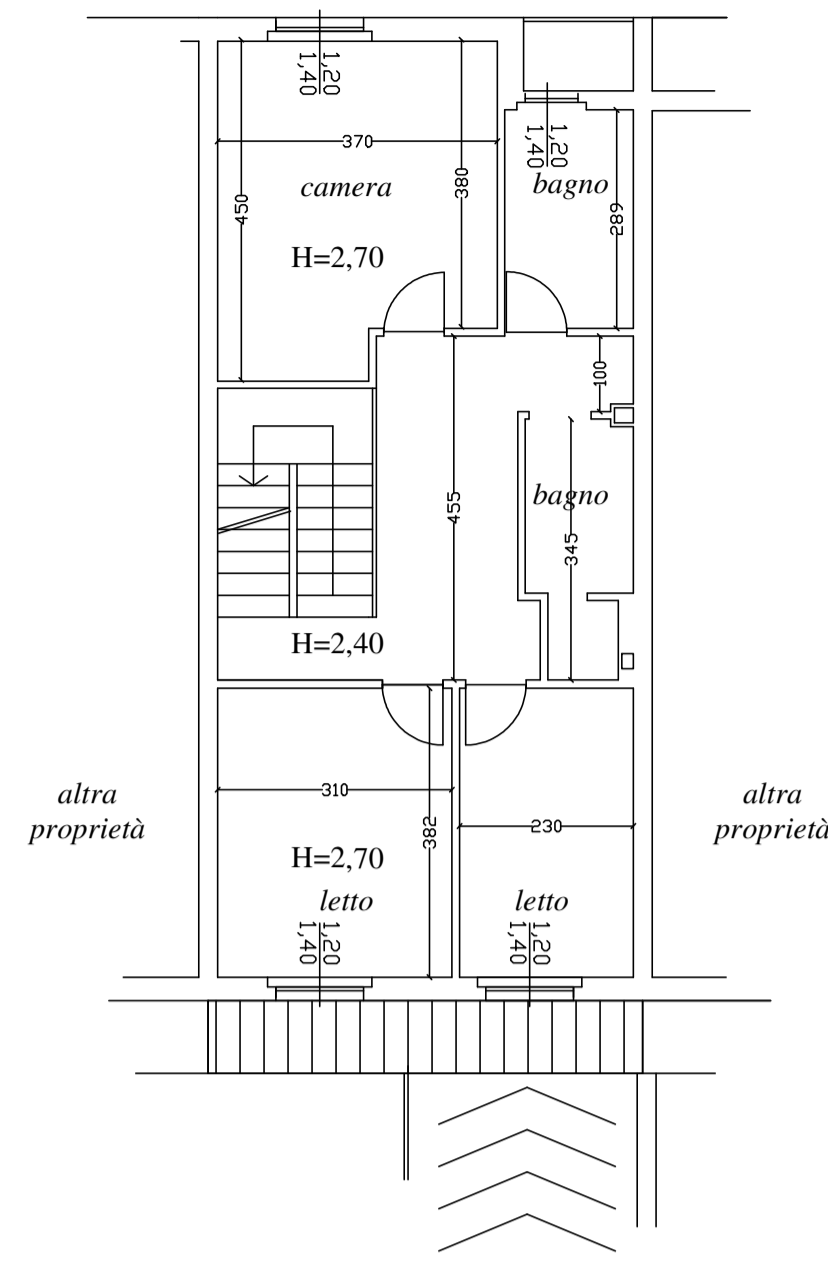


Pianta Piano Primo  
scala 1:100

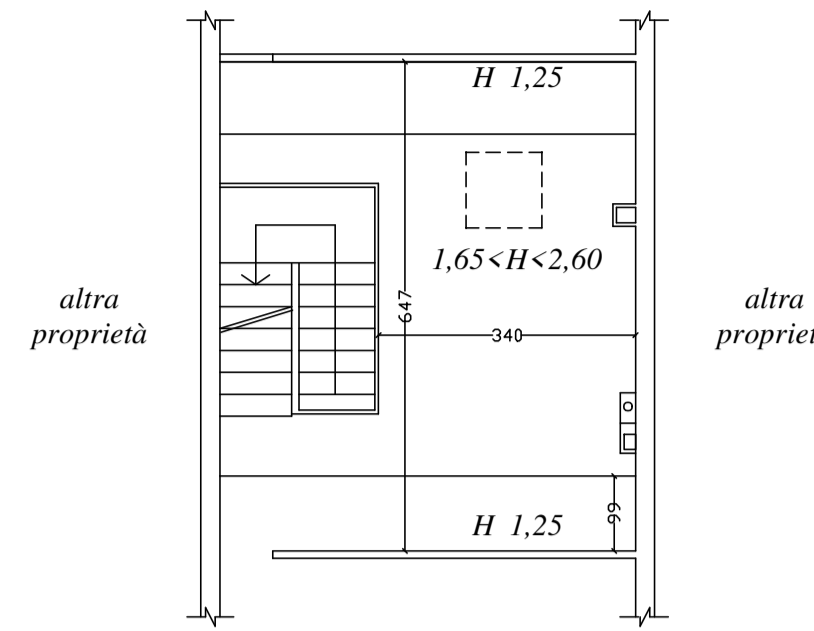


Pianta Piano Sottotetto  
scala 1:100


STATO DI FATTO

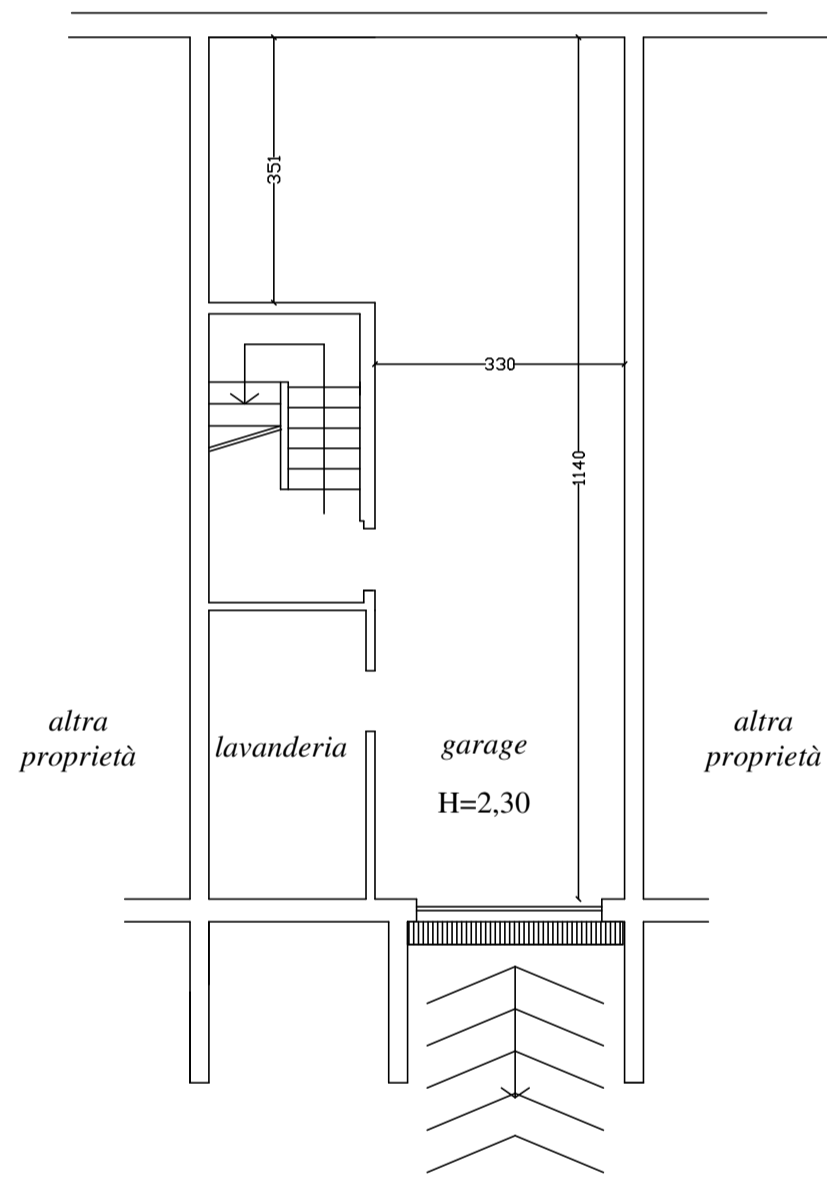


Pianta Piano Interrato  
scala 1:100

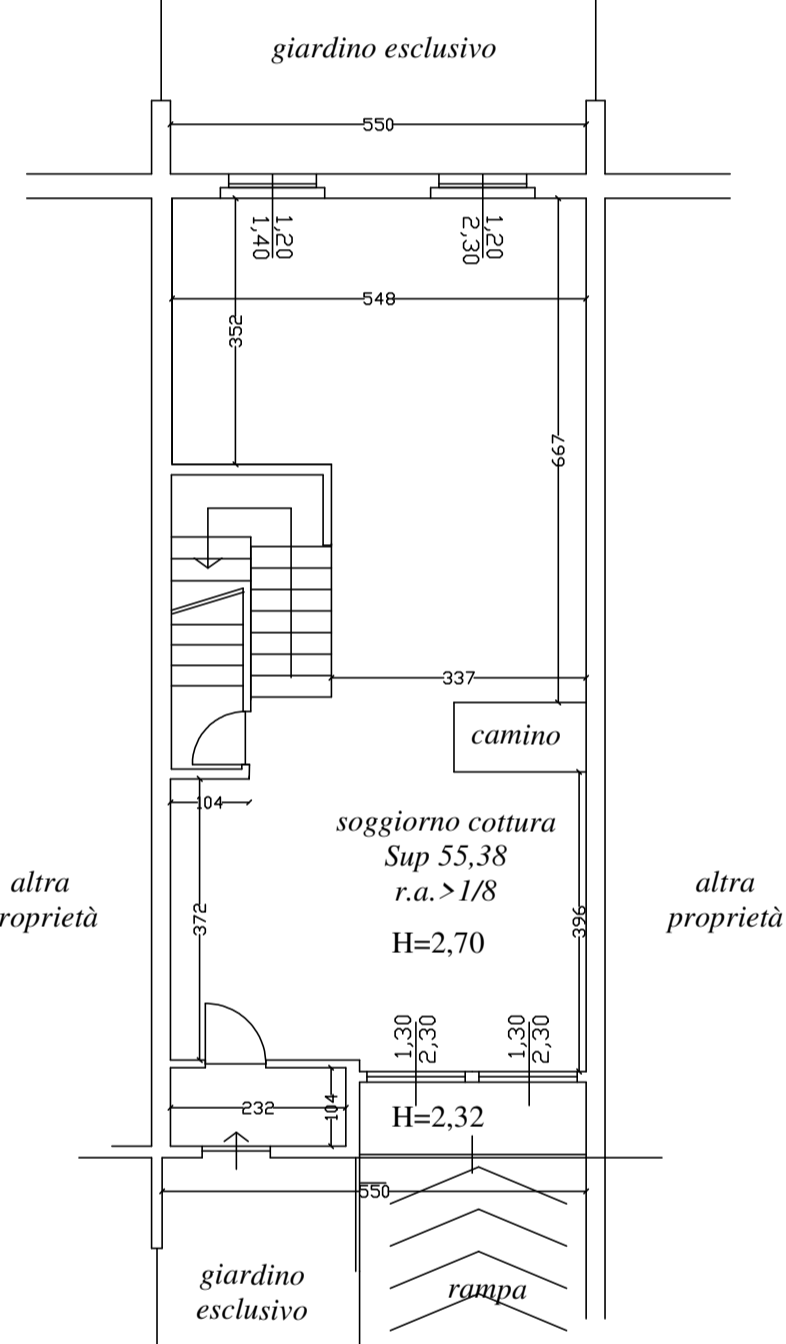

Pianta Piano Terra  
scala 1:100

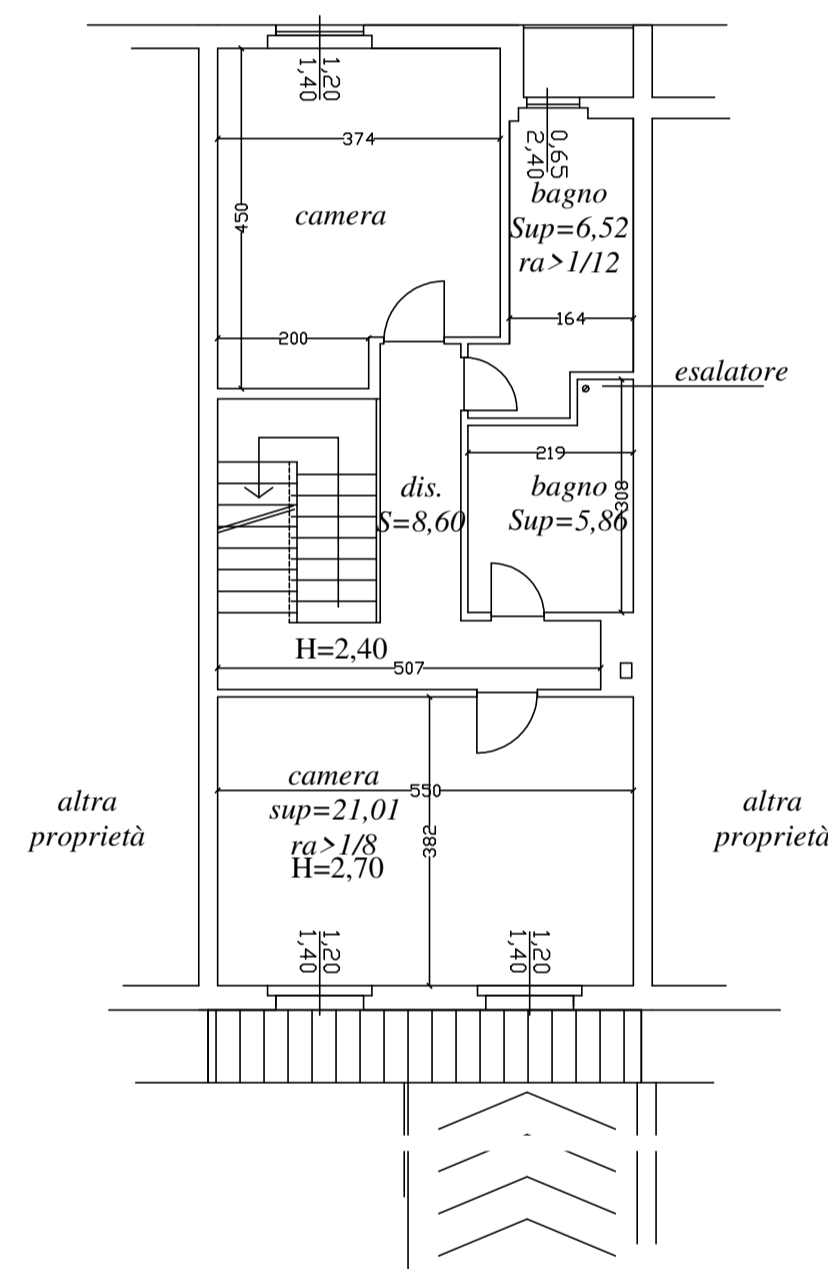


Pianta Piano Primo  
scala 1:100

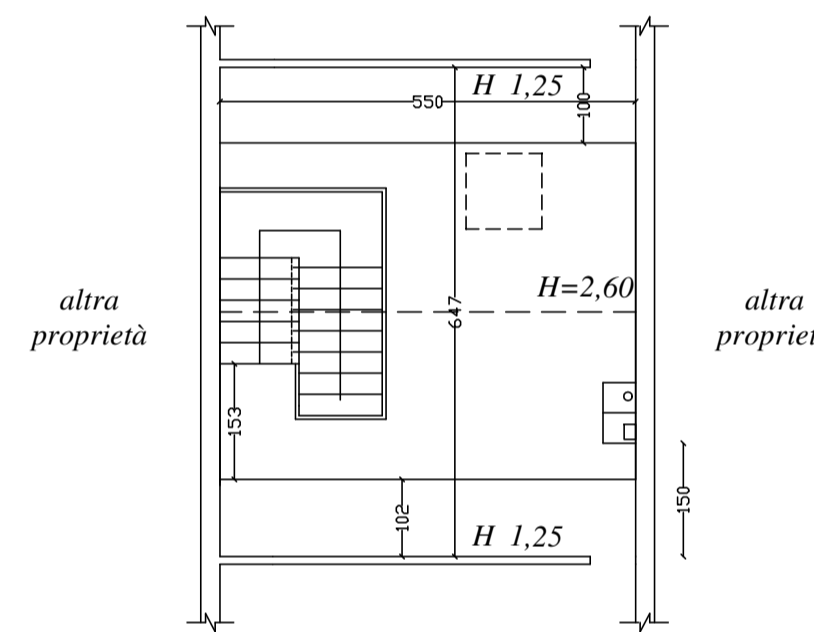


Pianta Piano Sottotetto  
scala 1:100


STATO SOVRAPPOSTO

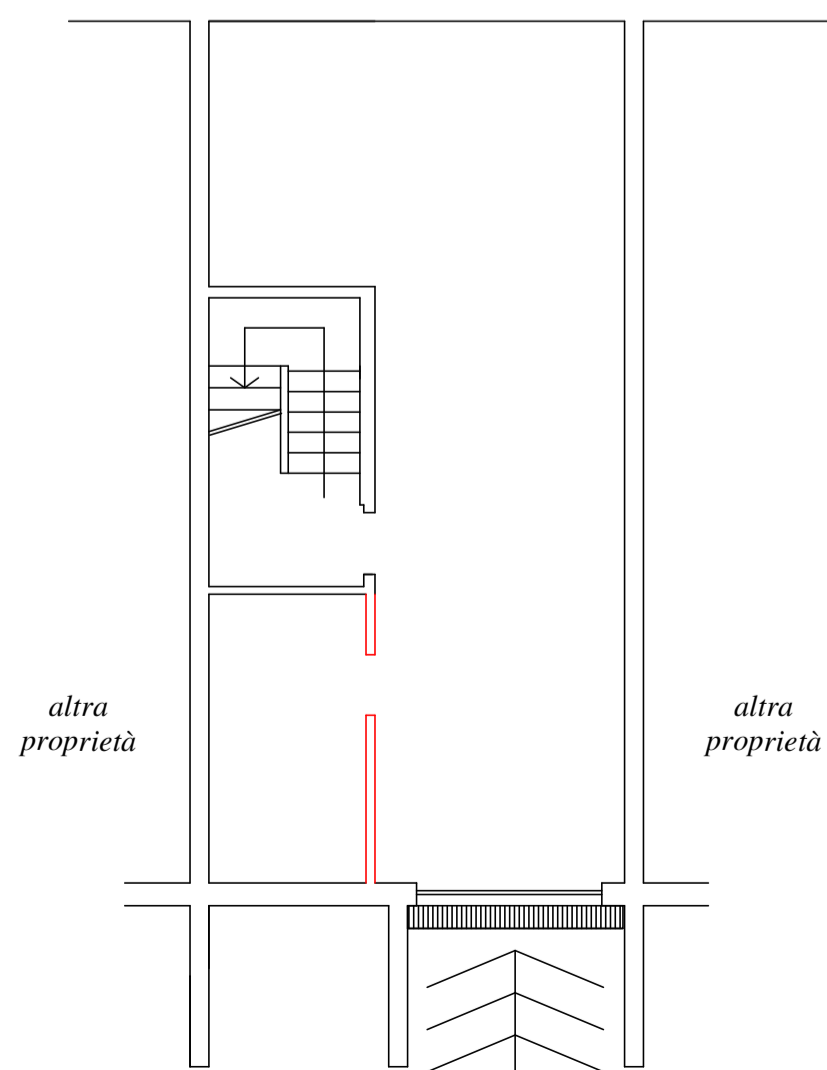


Pianta Piano Interrato  
scala 1:100

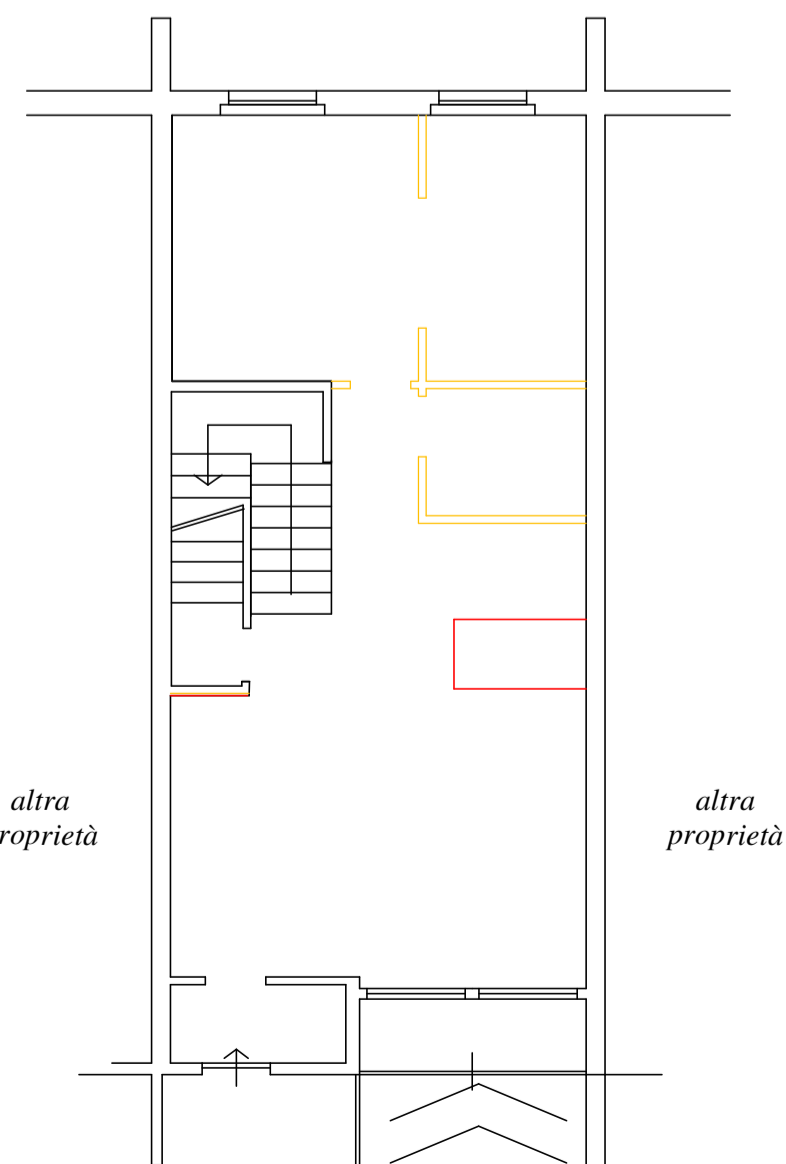

Pianta Piano Terra  
scala 1:100

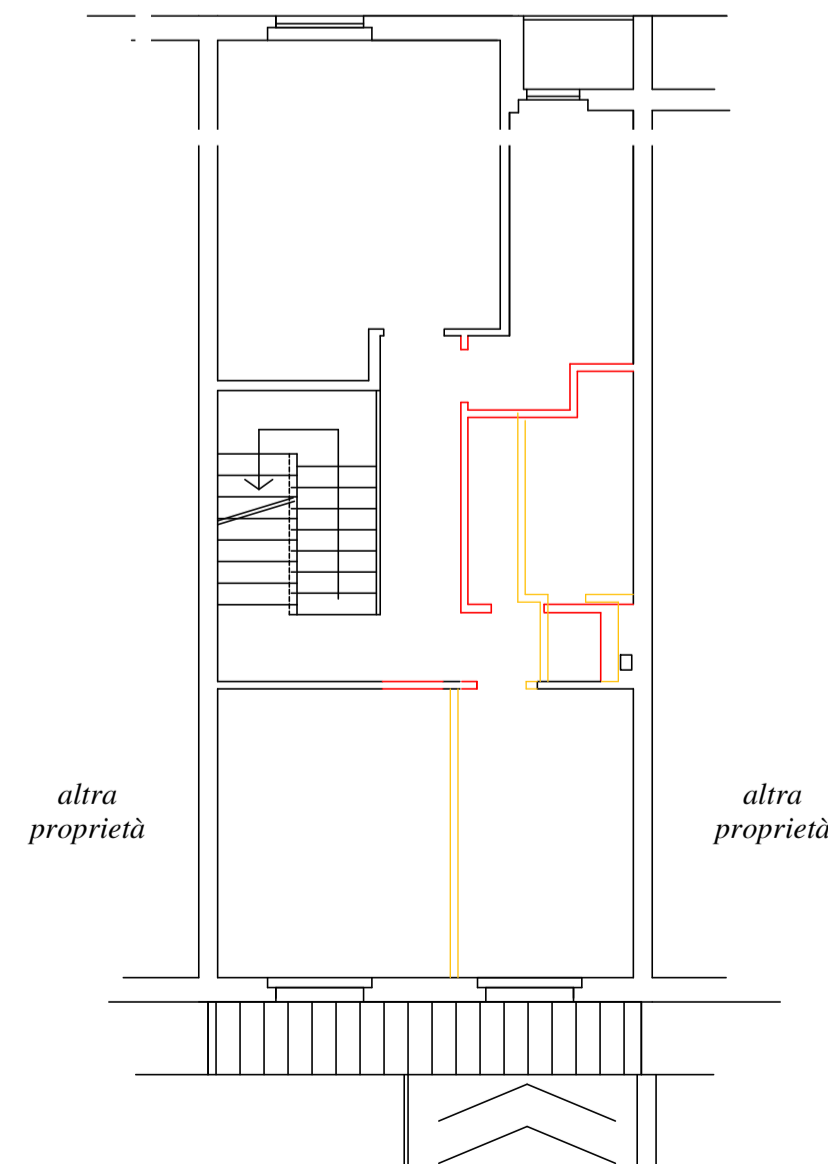

Pianta Piano Primo  
scala 1:100

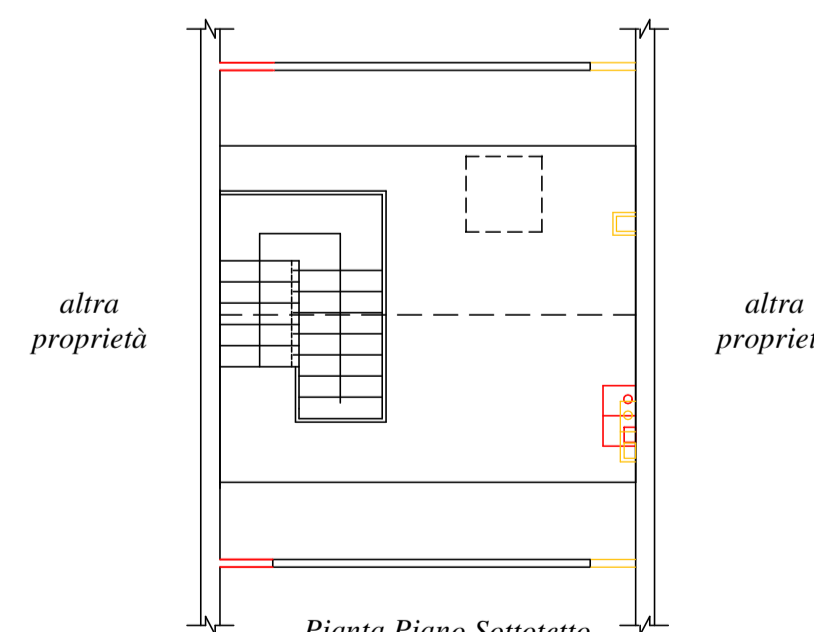

Pianta Piano Sottotetto  
scala 1:100