


SCALA  
1 : 100

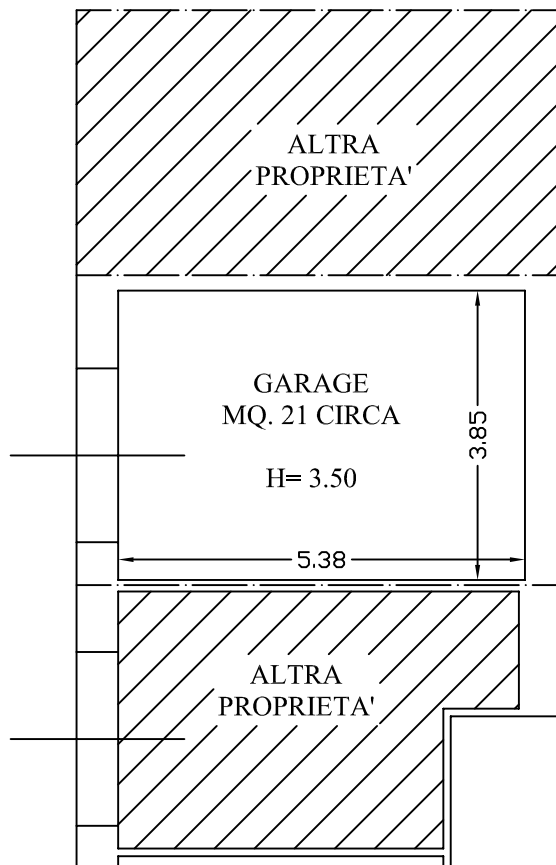

PIANTA PIANO TERRA