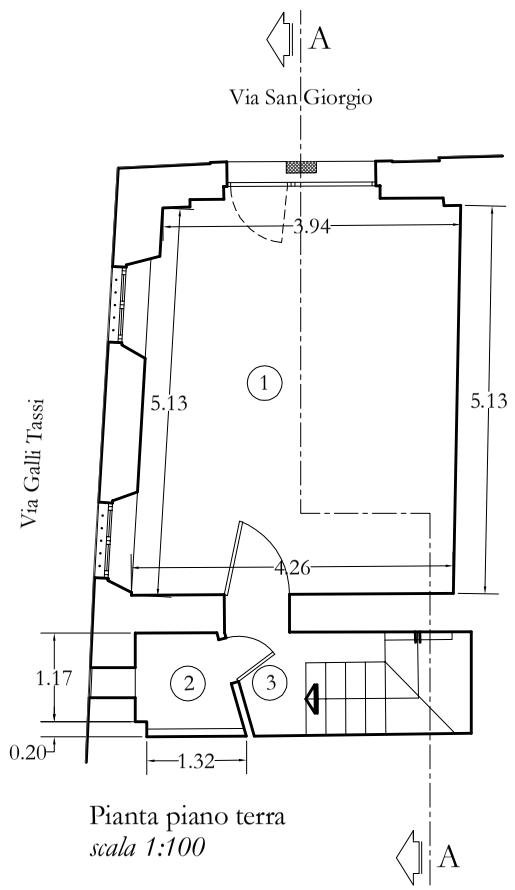

Pianta piano terra
scala 1:100

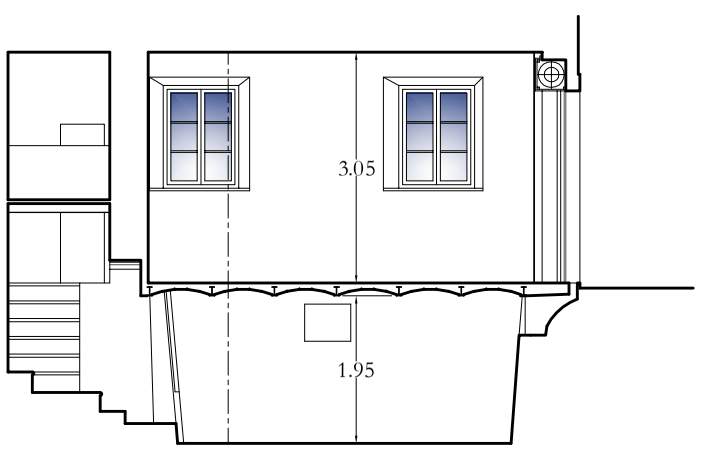

Sezione A:A
scala 1:100

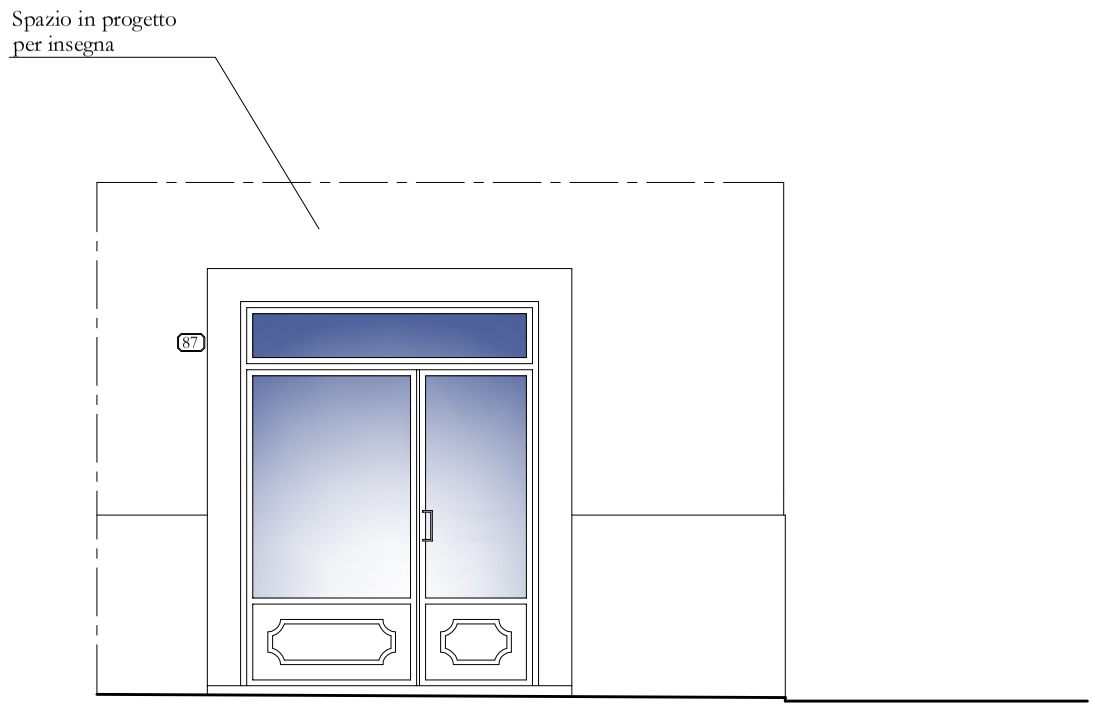

Prospetto nord
scala 1:50

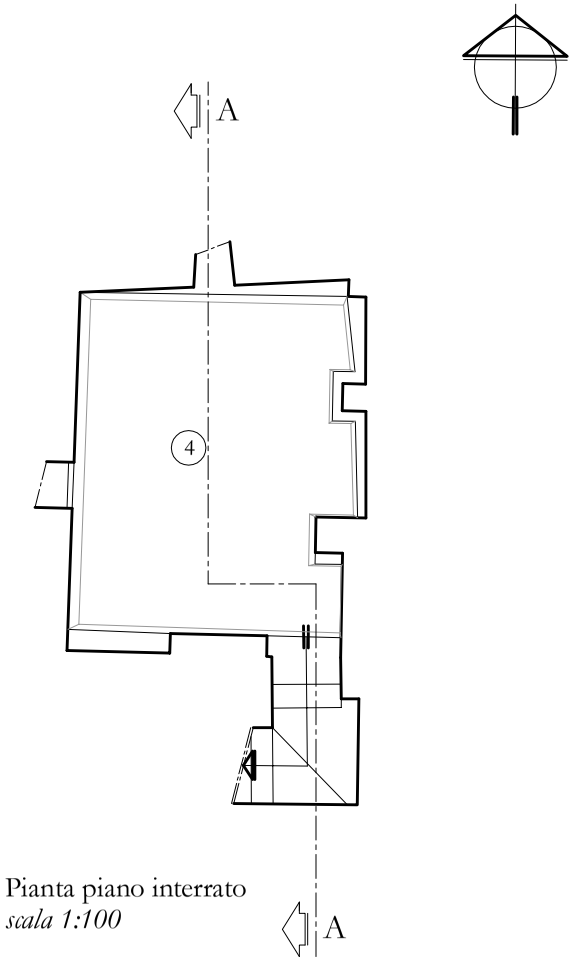

Pianta piano interrato
scala 1:100

DESTINAZIONE LOCALI

1. Negozio
2. Wc
3. Disimpegno
4. Cantina

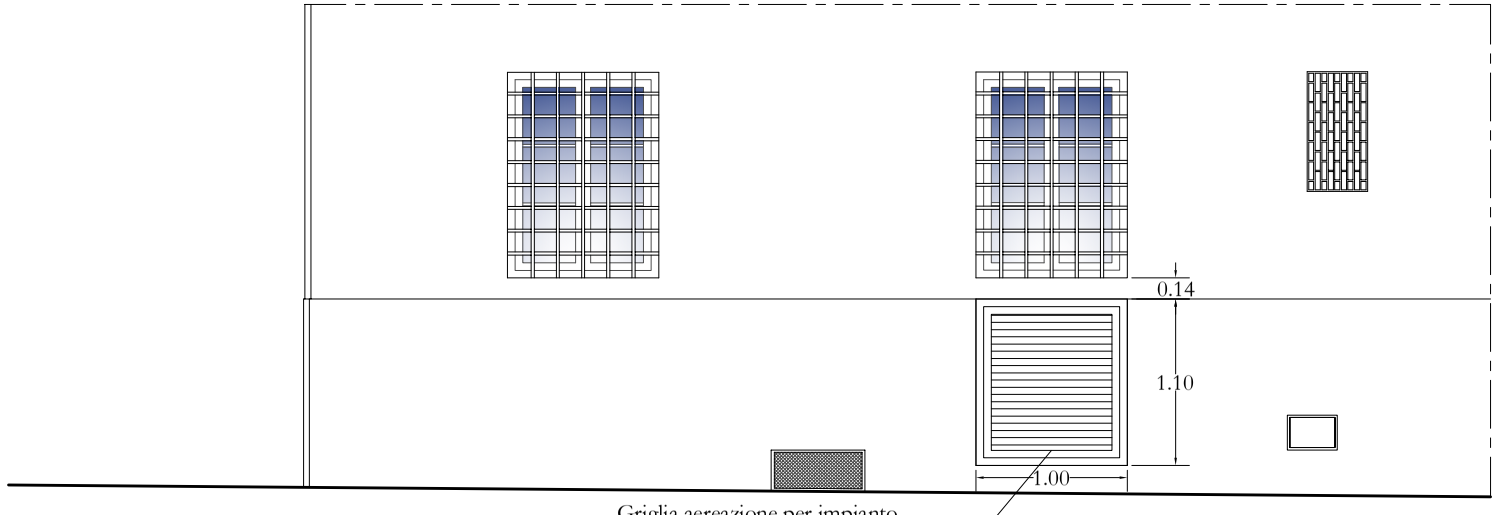

Prospetto ovest
scala 1:50

Autorizzazione ai sensi del D.Lgs nr. 42/2004
Atto S.U.A.P. nr. 390/15 del 29 Ottobre 2015.