
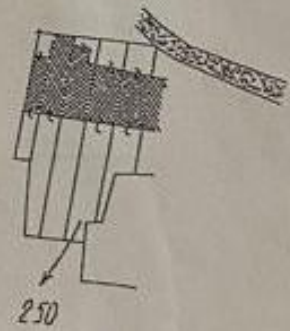
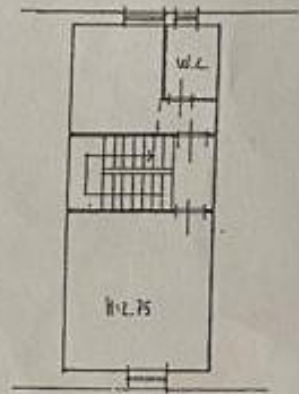


Via da Gireddo

PIANO PRIMO

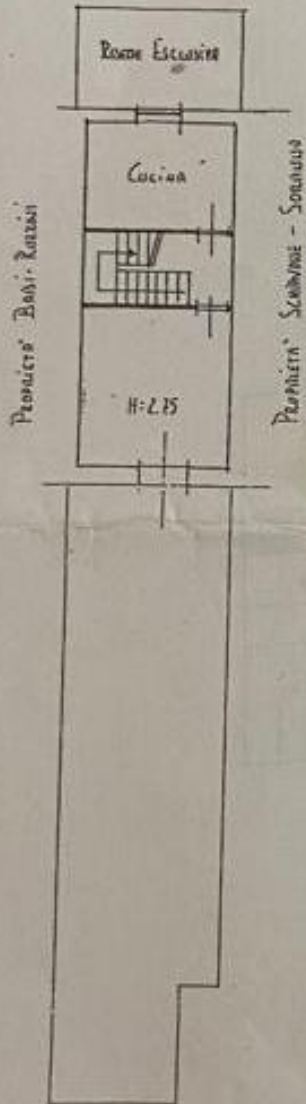

Sviluppo II Scala 1:200

Prop. Boni-Rozzi

ORIENTAMENTO

PIANO TERRA



SCALA DI 1:200