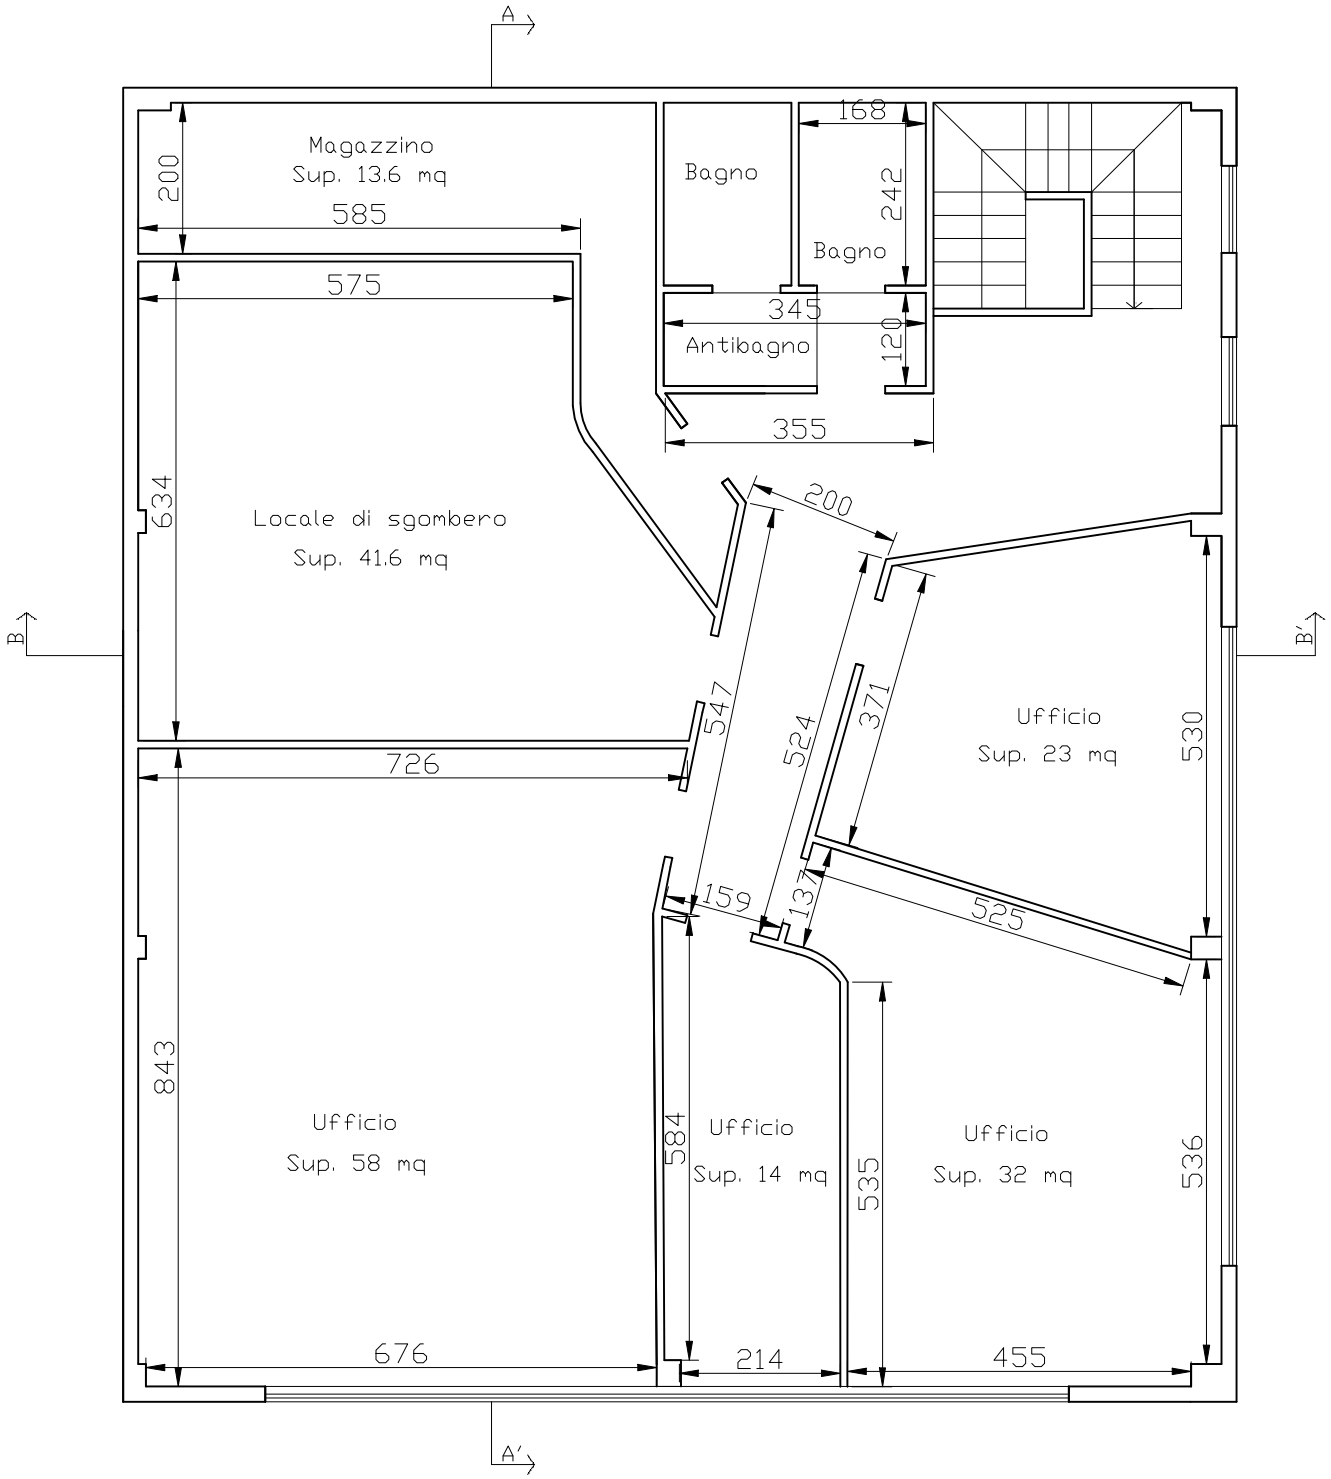

PIANTA PIANO PRIMO

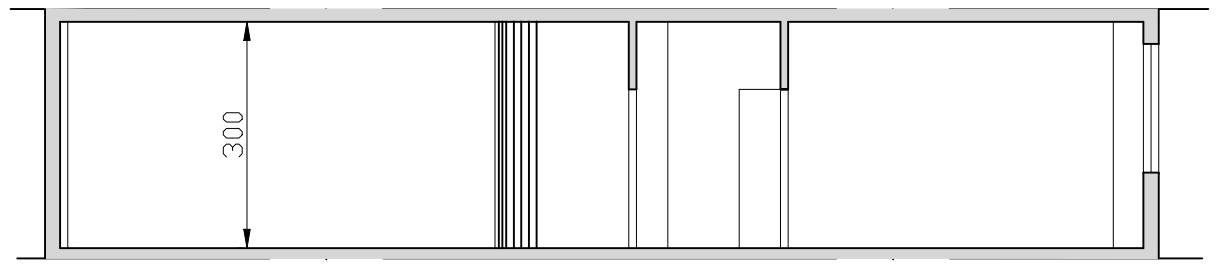

SEZIONE BB'

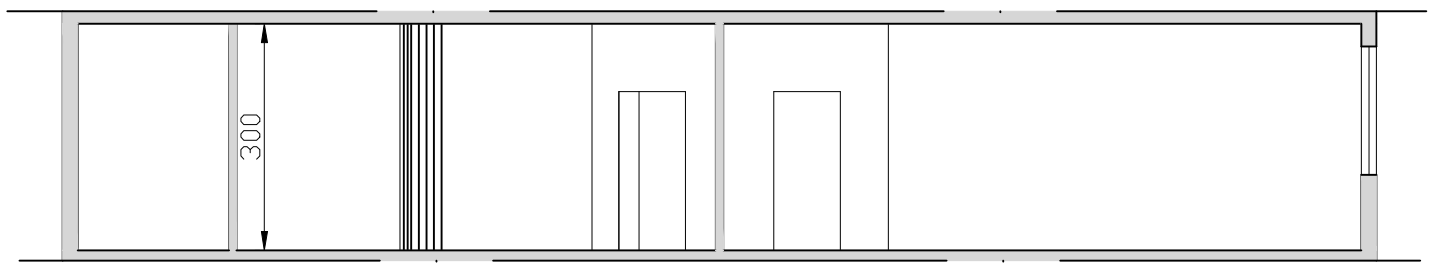

SEZIONE AA'