

Agenzia del Territorio
CATASTO FABBRICATI
Ufficio Provinciale di
Lucca

Dichiarazione protocollo n. _____ del _____
Planimetria di u.i.u. in Comune di Lucca

civ. SNC

Identificativi Catastali:

Sezione: _____
Foglio: _____
Particella: _____
Subalterno: _____

Completata da: _____



Iscritto all'albo:
Geometri

Prov. Lucca

N. _____

Scheda n. 1

Scala 1:200

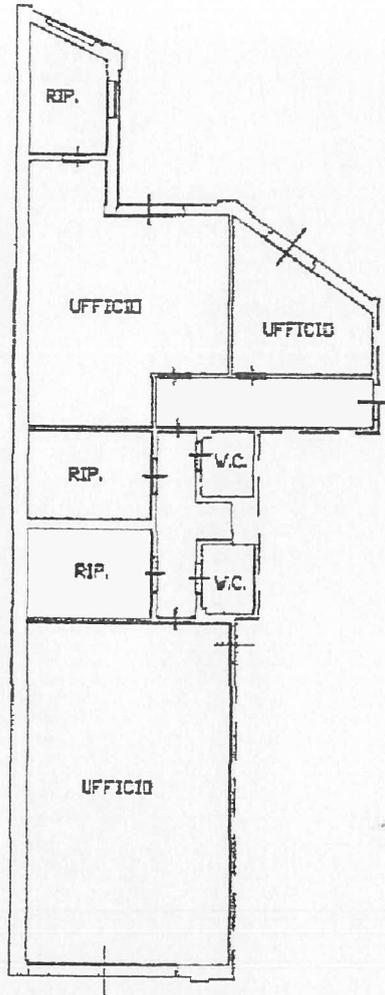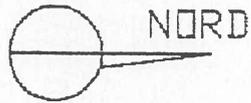

PIANO TERRA
H. 300