



p.p.

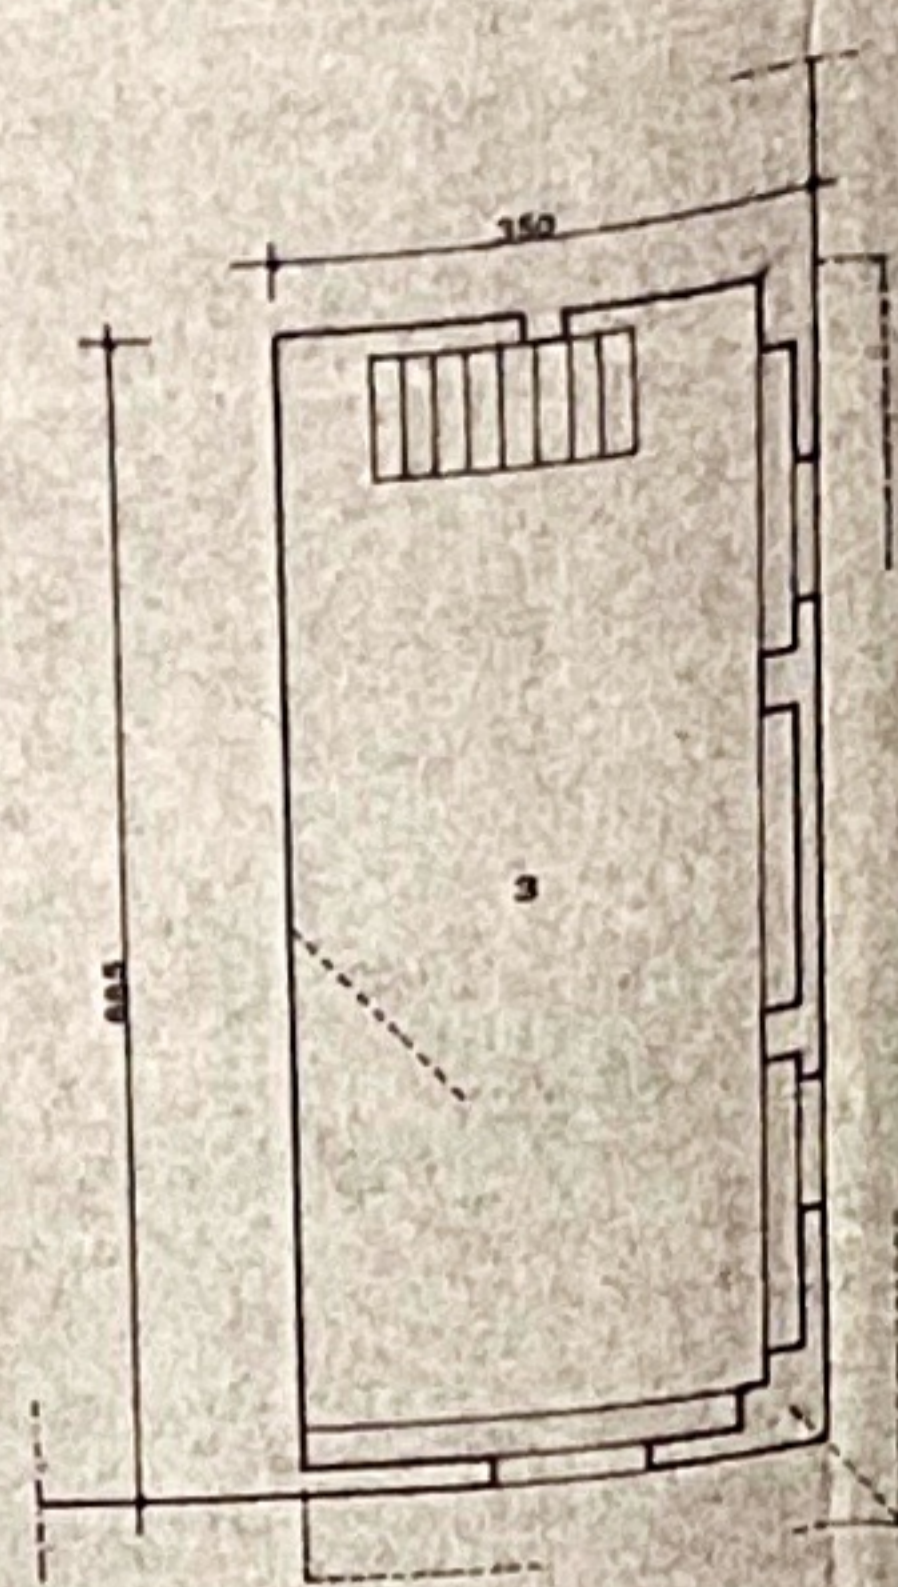


s.p.

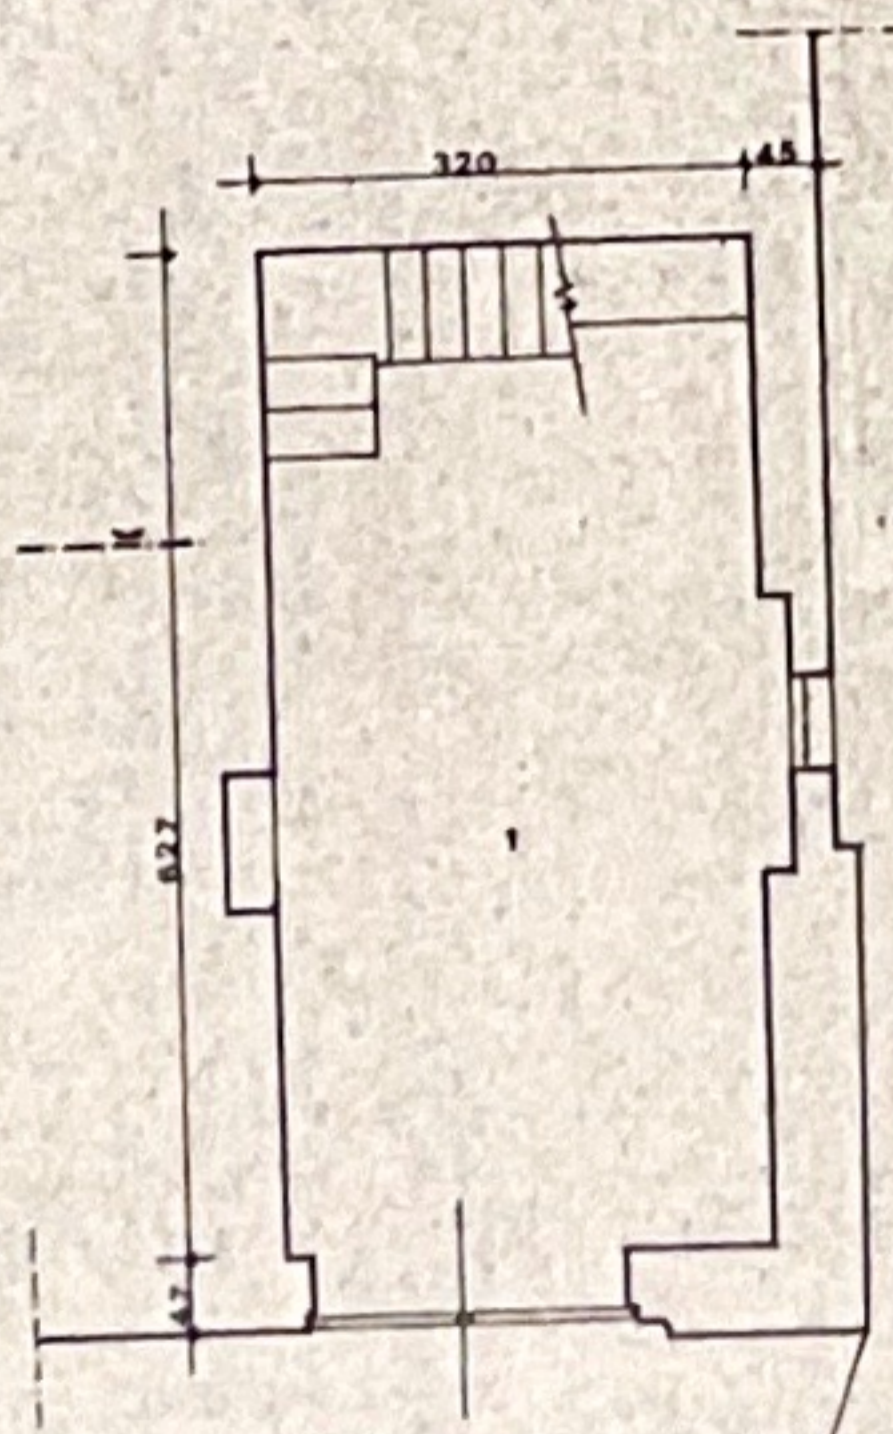


p.t.

VIA COM.

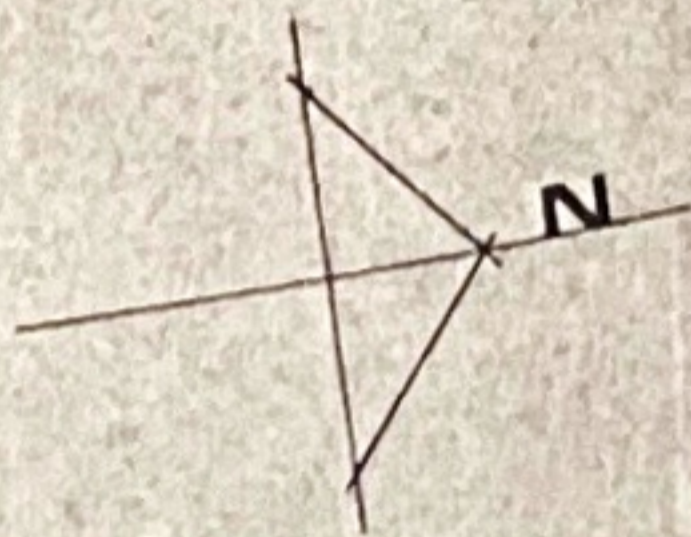

VIA COM.

A DEMOLIRE

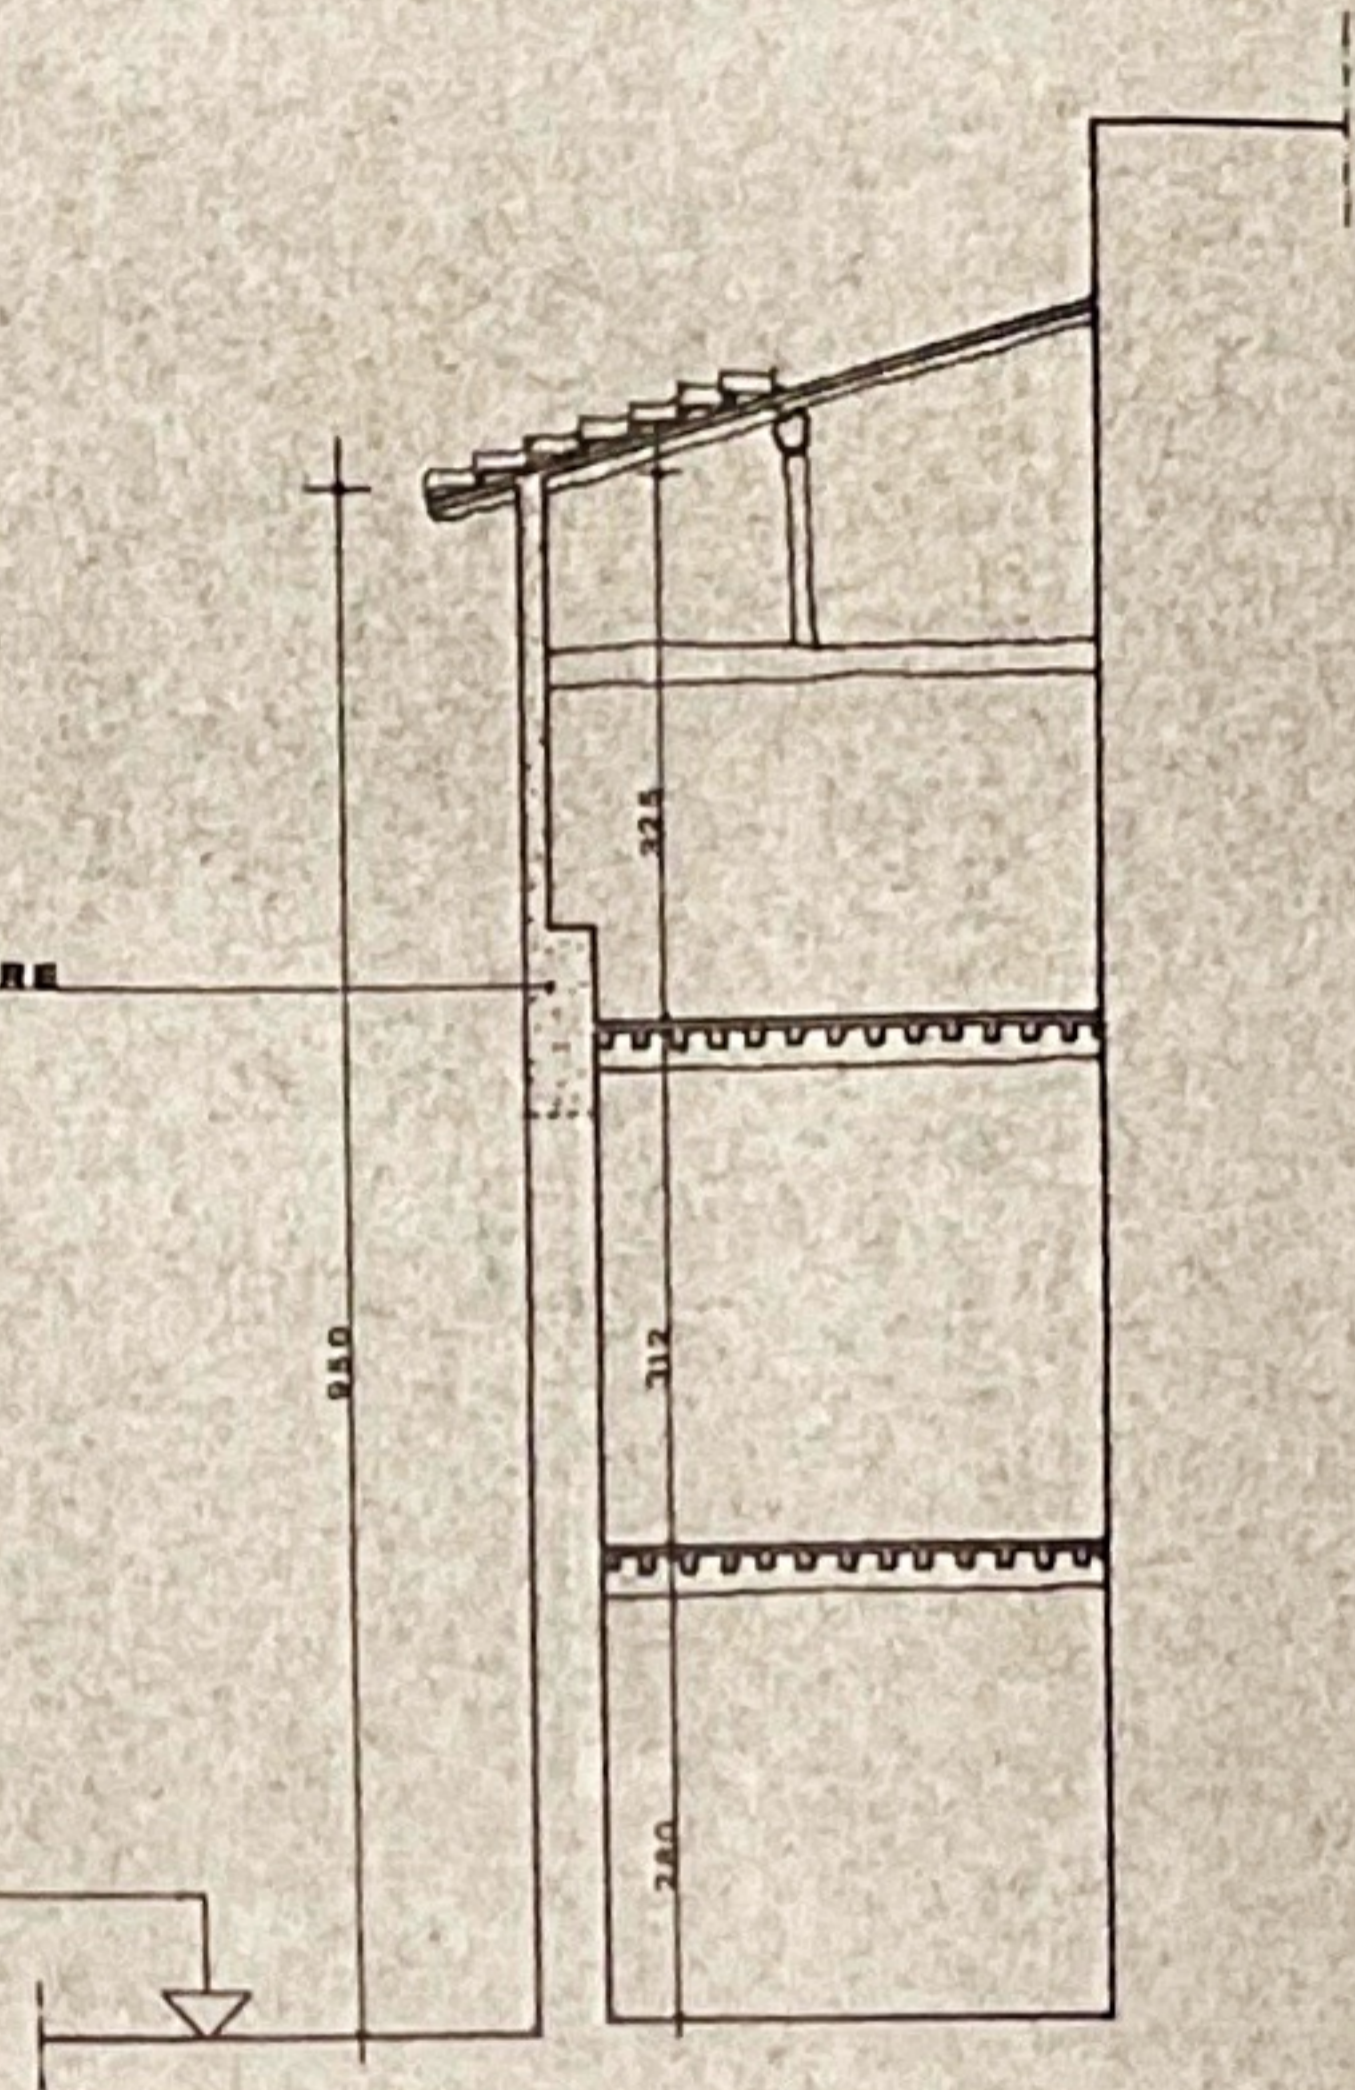

sez.

1	colonna
2	cucina
3	camera