


N.B.

I locali sono dotati di:

- impianto autonomo di riscaldamento e raffrescamento con pompa di calore
- impianto elettrico a norma con plafoniere antiriflesso
- impianto di cablaggio strutturato per telefonia e dati
- tendaggi alle finestre

## UFFICIO 2° PIANO

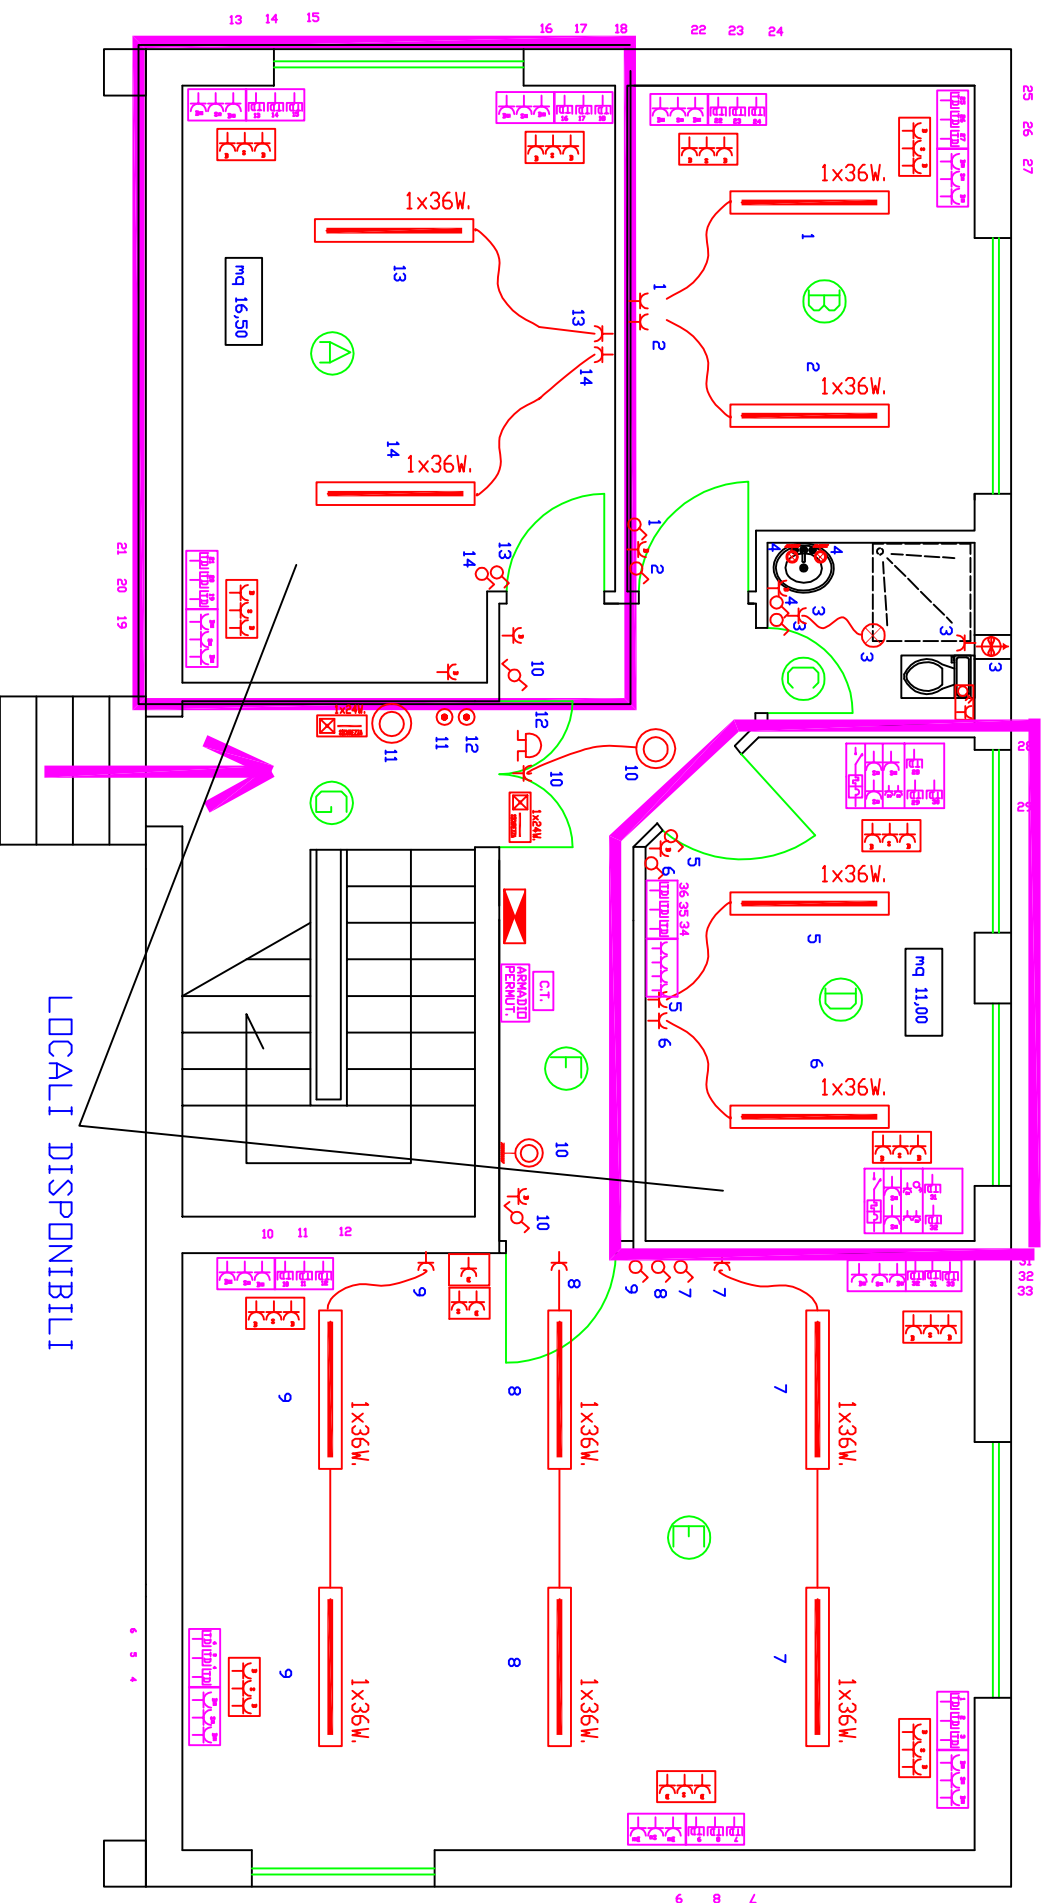

LOCALI DISPONIBILI