

**Agenzia del Territorio**  
**CATASTO FABBRICATI**  
**Ufficio Provinciale di**  
**Lucca**

Dichiarazione protocollo n. \_\_\_\_\_ del \_\_\_\_\_  
Planimetria di u.i.u. in Comune di Lucca

civ. SNC

Identificativi Catastali:

Sezione: \_\_\_\_\_

Foglio: \_\_\_\_\_

Particella: \_\_\_\_\_

Subalterno: \_\_\_\_\_

Committata da: \_\_\_\_\_



Iscritto all'albo:  
Geometri

Prov. Lucca

N. \_\_\_\_\_

Scheda n. 1

Scala 1:200

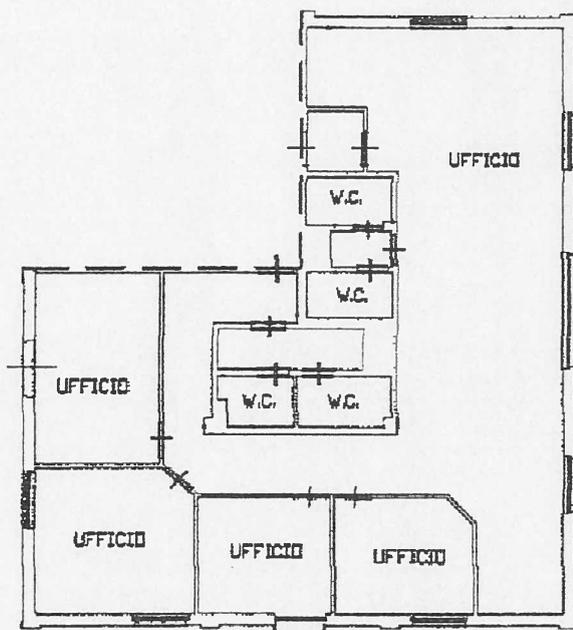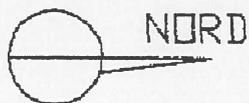

**PIANO PRIMO**  
H. 270